


# CORRIMÃO EXTERNO – ESCADAS DOS FUNDOS

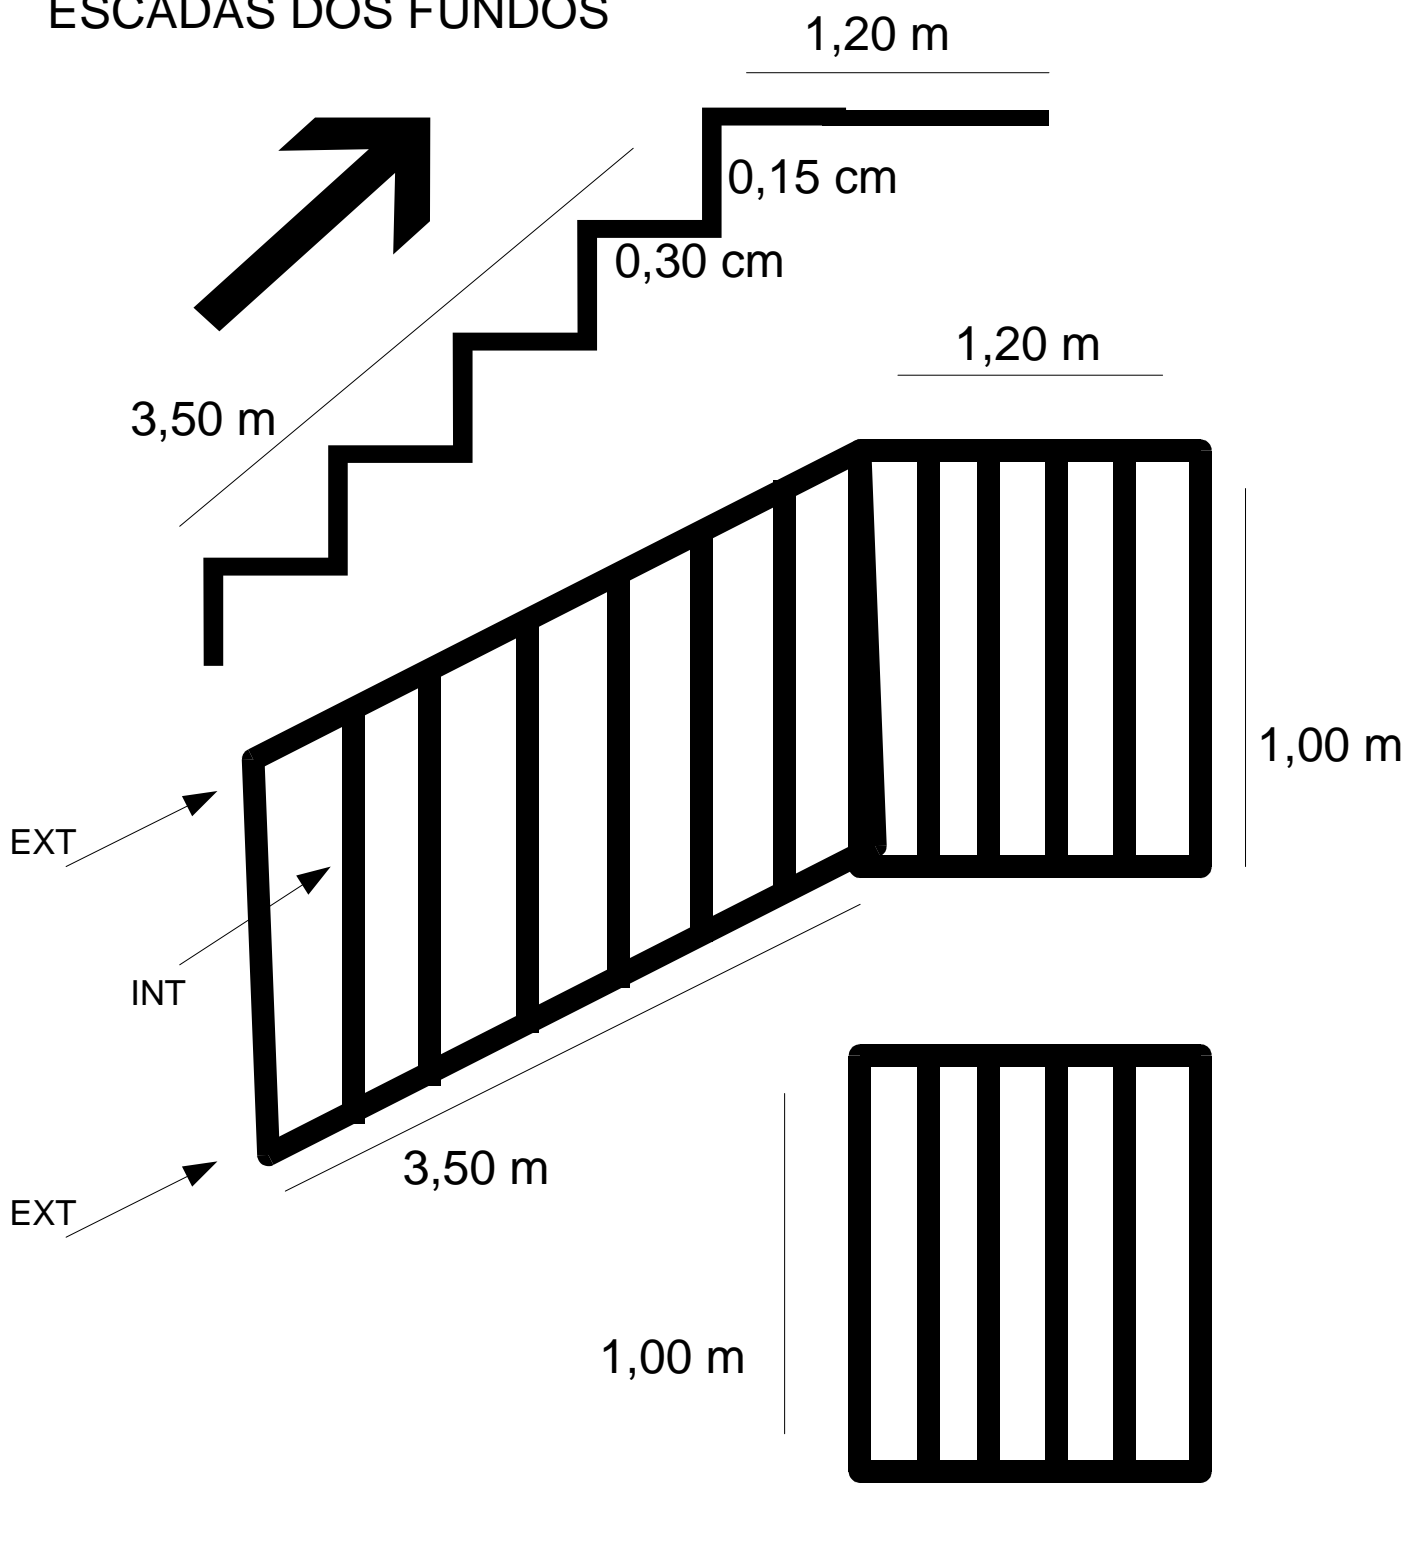

Para os vãos entre as grades deverá ser considerado o intervalo de 0,10 cm

1,05m

## **Materiais:**

CORRIMÃO – PARTE EXTERNA: Tubo 30x40 mm com parede de 1,5 mm

CORRIMÃO – PARTE INTERNA: 20x30 mm