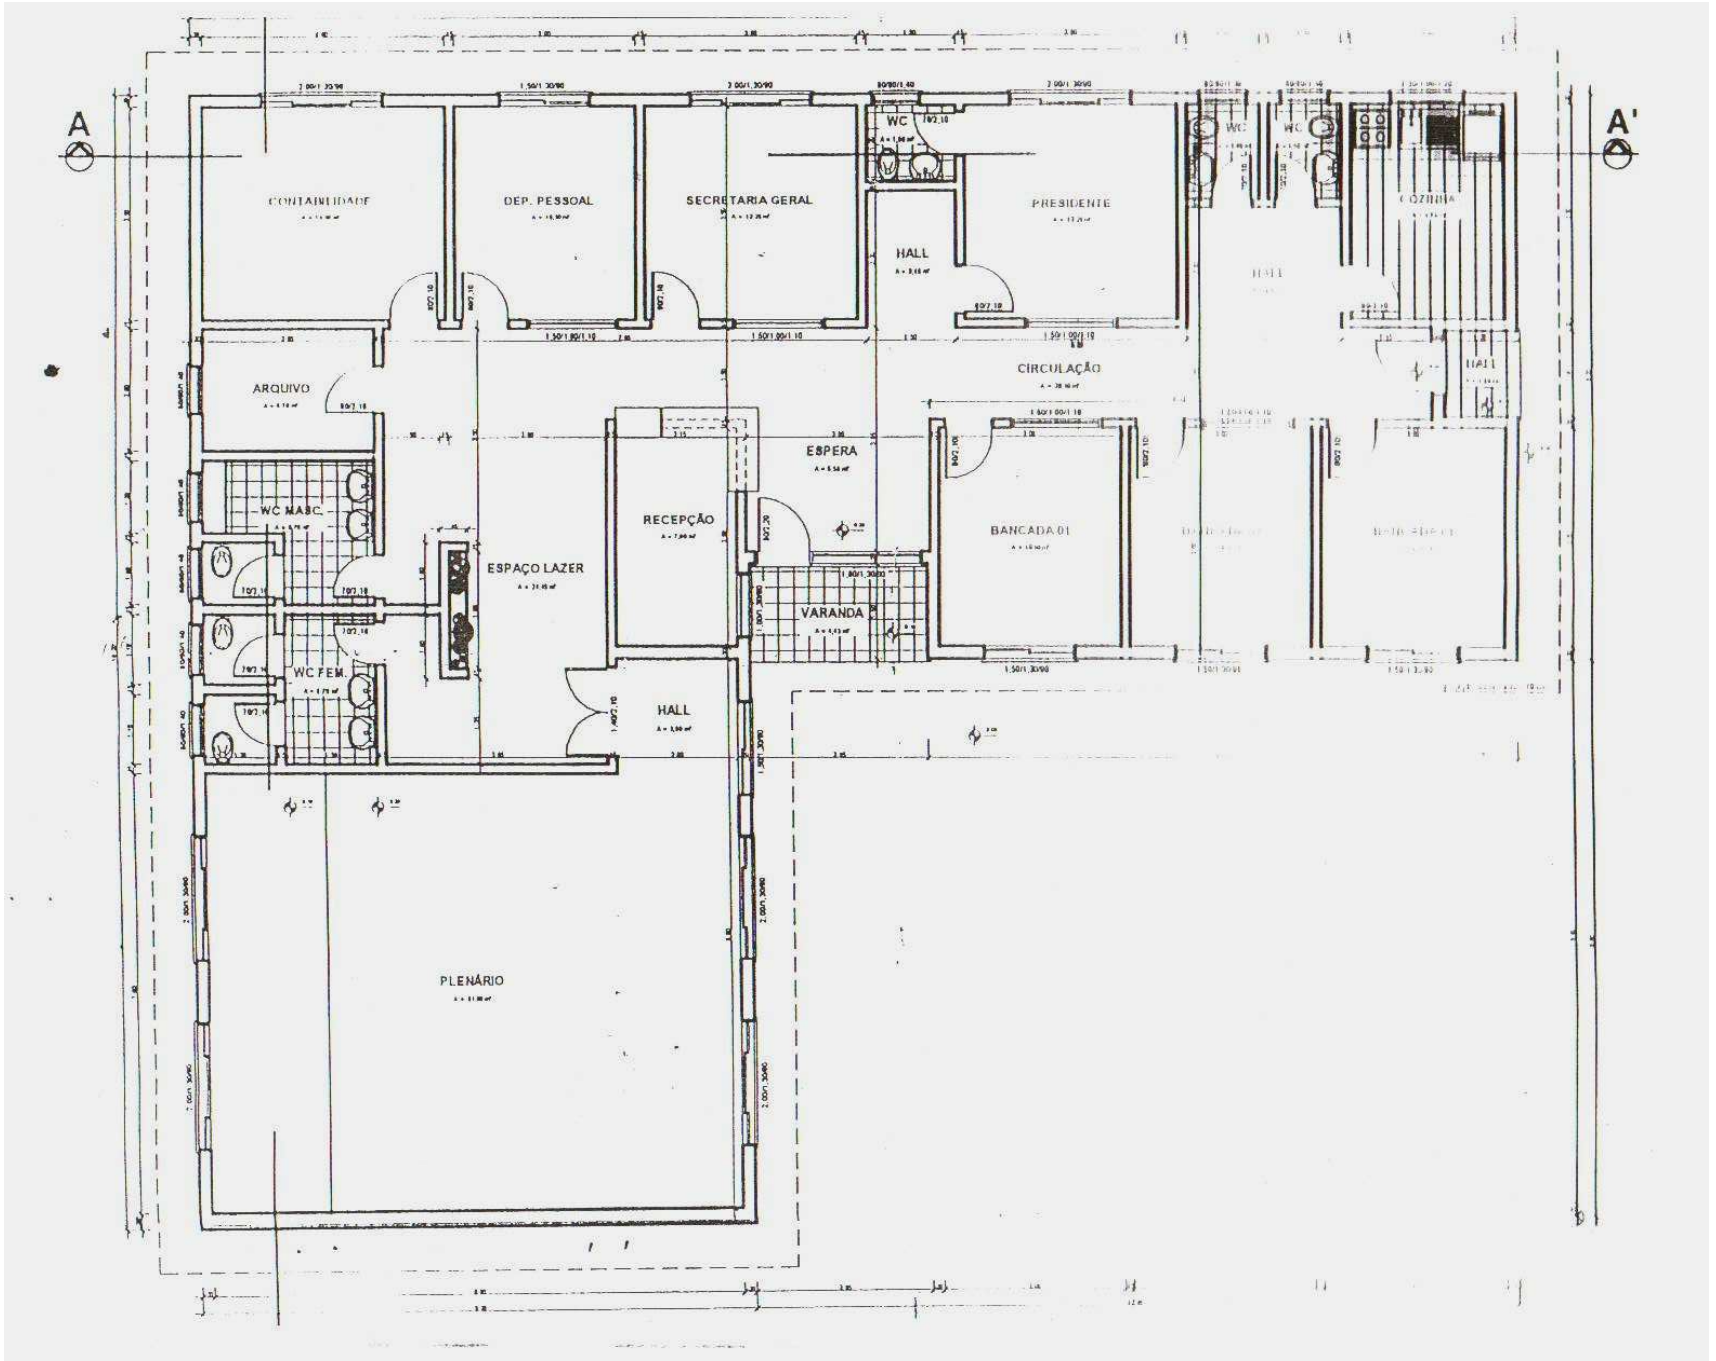
A
A'
CONTABILIDADE
DEP. PESSOAL
SECRETARIA GERAL
WC
HALL
PRESIDENTE
COZINHA
CIRCULAÇÃO
ARQUIVO
ESPERA
WC MASC.
RECEPÇÃO
BANCADA 01
ESPAÇO LAZER
VARANDA
WC FEM.
HALL
PLENÁRIO